


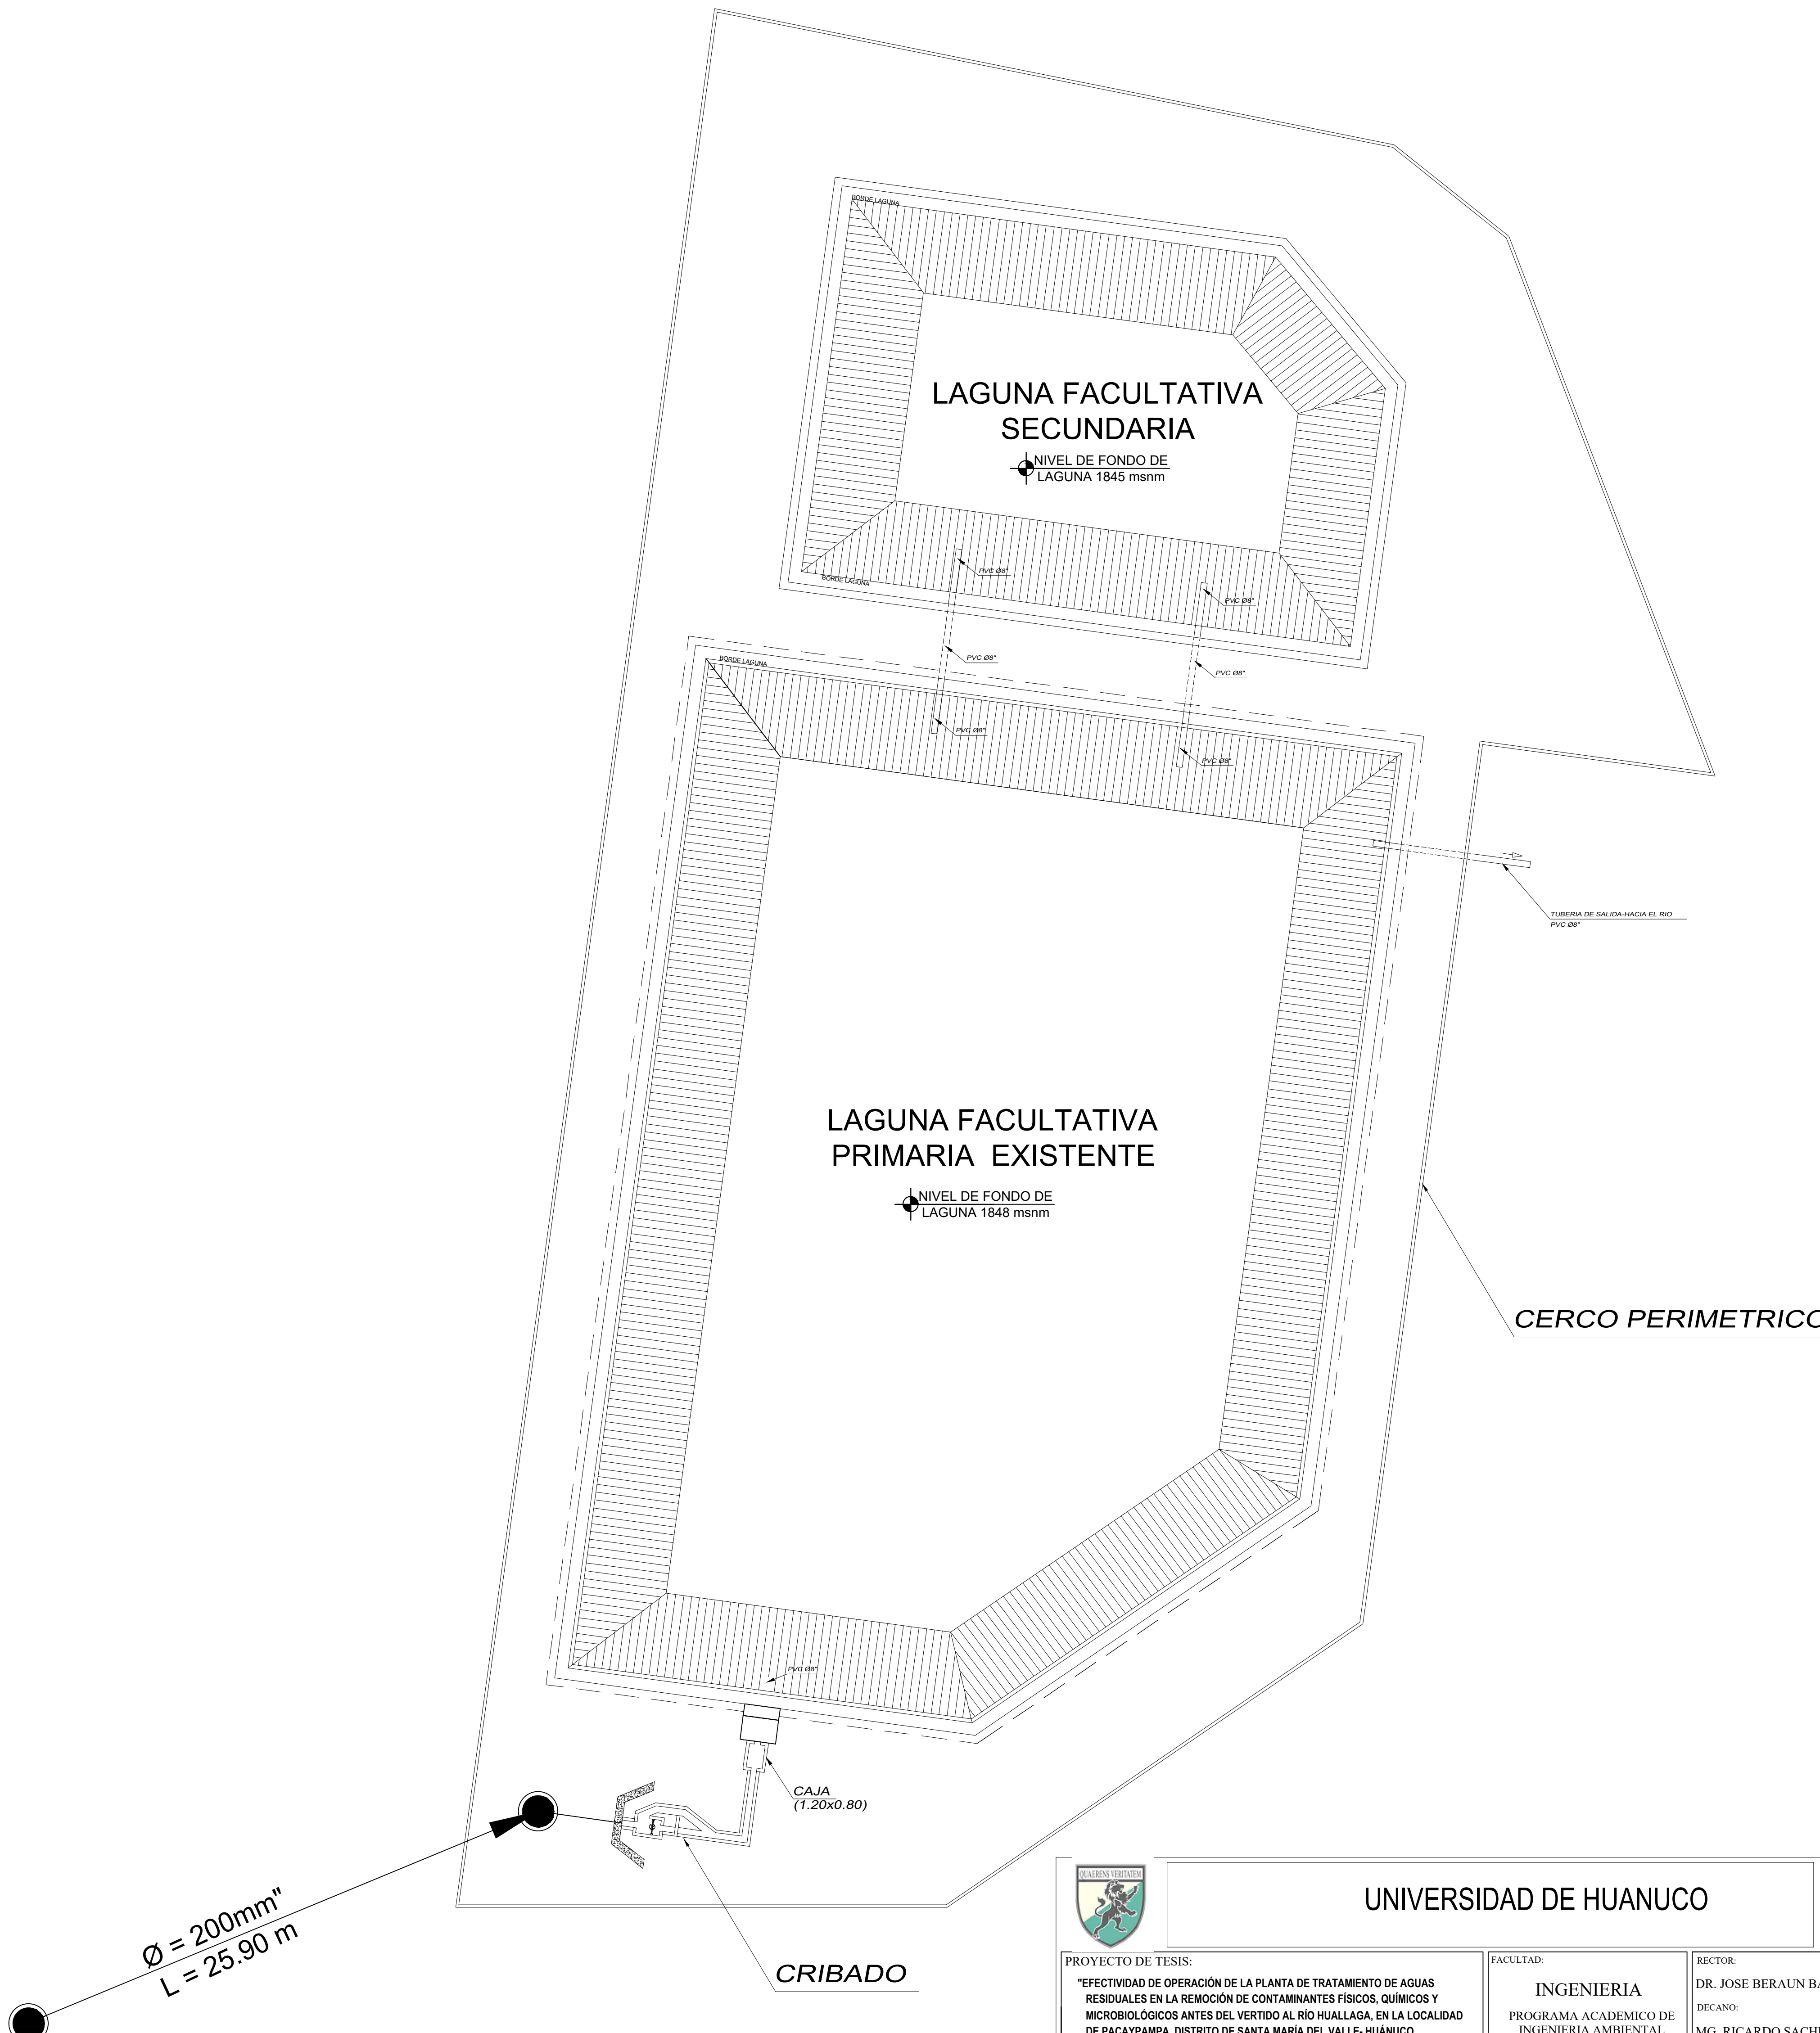

Ø = 200mm"
L = 25.90 m

PLANTA DE TRATAMIENTO

		UNIVERSIDAD DE HUANUCO		
PROYECTO DE TESIS: "EFECTIVIDAD DE OPERACIÓN DE LA PLANTA DE TRATAMIENTO DE AGUAS RESIDUALES EN LA REMOCIÓN DE CONTAMINANTES FÍSICOS, QUÍMICOS Y MICROBIOLÓGICOS ANTES DEL VERTIDO AL RÍO HUALLAGA, EN LA LOCALIDAD DE PACAYPAMPA, DISTRITO DE SANTA MARÍA DEL VALLE- HUANUCO, JUNIO-SEPTIEMBRE 2018"				
ASESOR: ING. SIMEON EDMUNDO CALIXTO VARGAS		TESISTA: BACH.ING.AMB. KAREN LUCERO CRUZ ORTIZ		FECHA: JUNIO 2018 ESCALA: S/E
FACULTAD: INGENIERIA PROGRAMA ACADÉMICO DE INGENIERIA AMBIENTAL		RECTOR: DR. JOSE BERAUN BARRANTES DECANO: MG. RICARDO SACHUN GARCIA		UBICACION: LOCALIDAD: PACAYPAMPA DIST : SANTA MARIA DEL VALLE DPTO: HUÁNUCO PROV: HUÁNUCO
				LAMINA: P-01